

# Схема планировочной организации земельного участка м 1:200


## Экспликация зданий и сооружений

Поз.	Наименование	Этажность	Площадь застройки, м²
1	Магазин	1	213,0

### Условные обозначения:

- проектируемые здания и сооружения
- существующее здание и сооружение
- граница участка
- существующие дороги, проезды, площадки.
- деревья, кустарники

Ситуационная схема

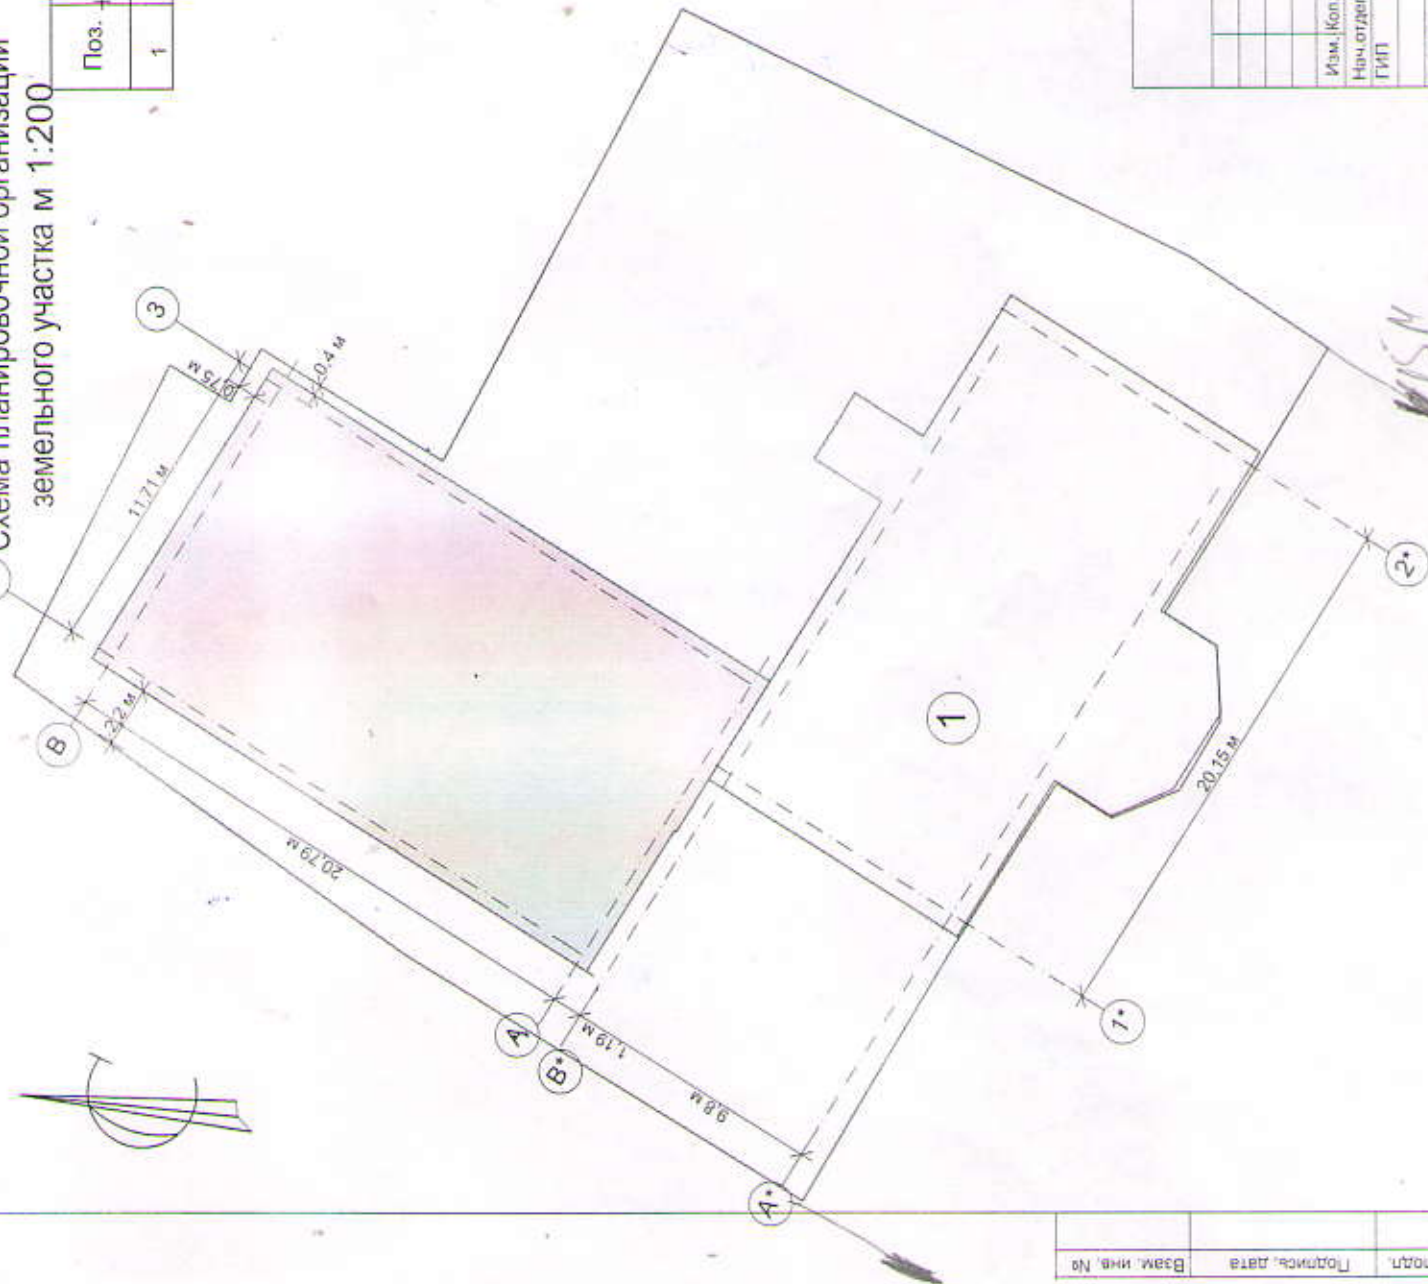

Заказчик: Заикин Виктор Алексеевич

АПС 12.2020-ПЗУ

Реконструкция объекта: Магазин, расположенного по адресу: участок №46:11:010901:760 в с. Беседино Бесединского с/с Курского района Курской области

Изм.	Кол.уч.	Лист	№ док	Подпись	Дата
Нач. отдела	Костенко Н				
ГИП	Костенко А				
Разраб.	Костенко Н				
Исполнитель	Костенко А				
Стация	Лист	Листов			
	П	1			
Магазин			ООО "АГРОПРОЕКТОСТРОЙ"		
Чертеж градостроительного плана м 1:200					